


СХЕМА БОЛЬШОГО ЗАЛА

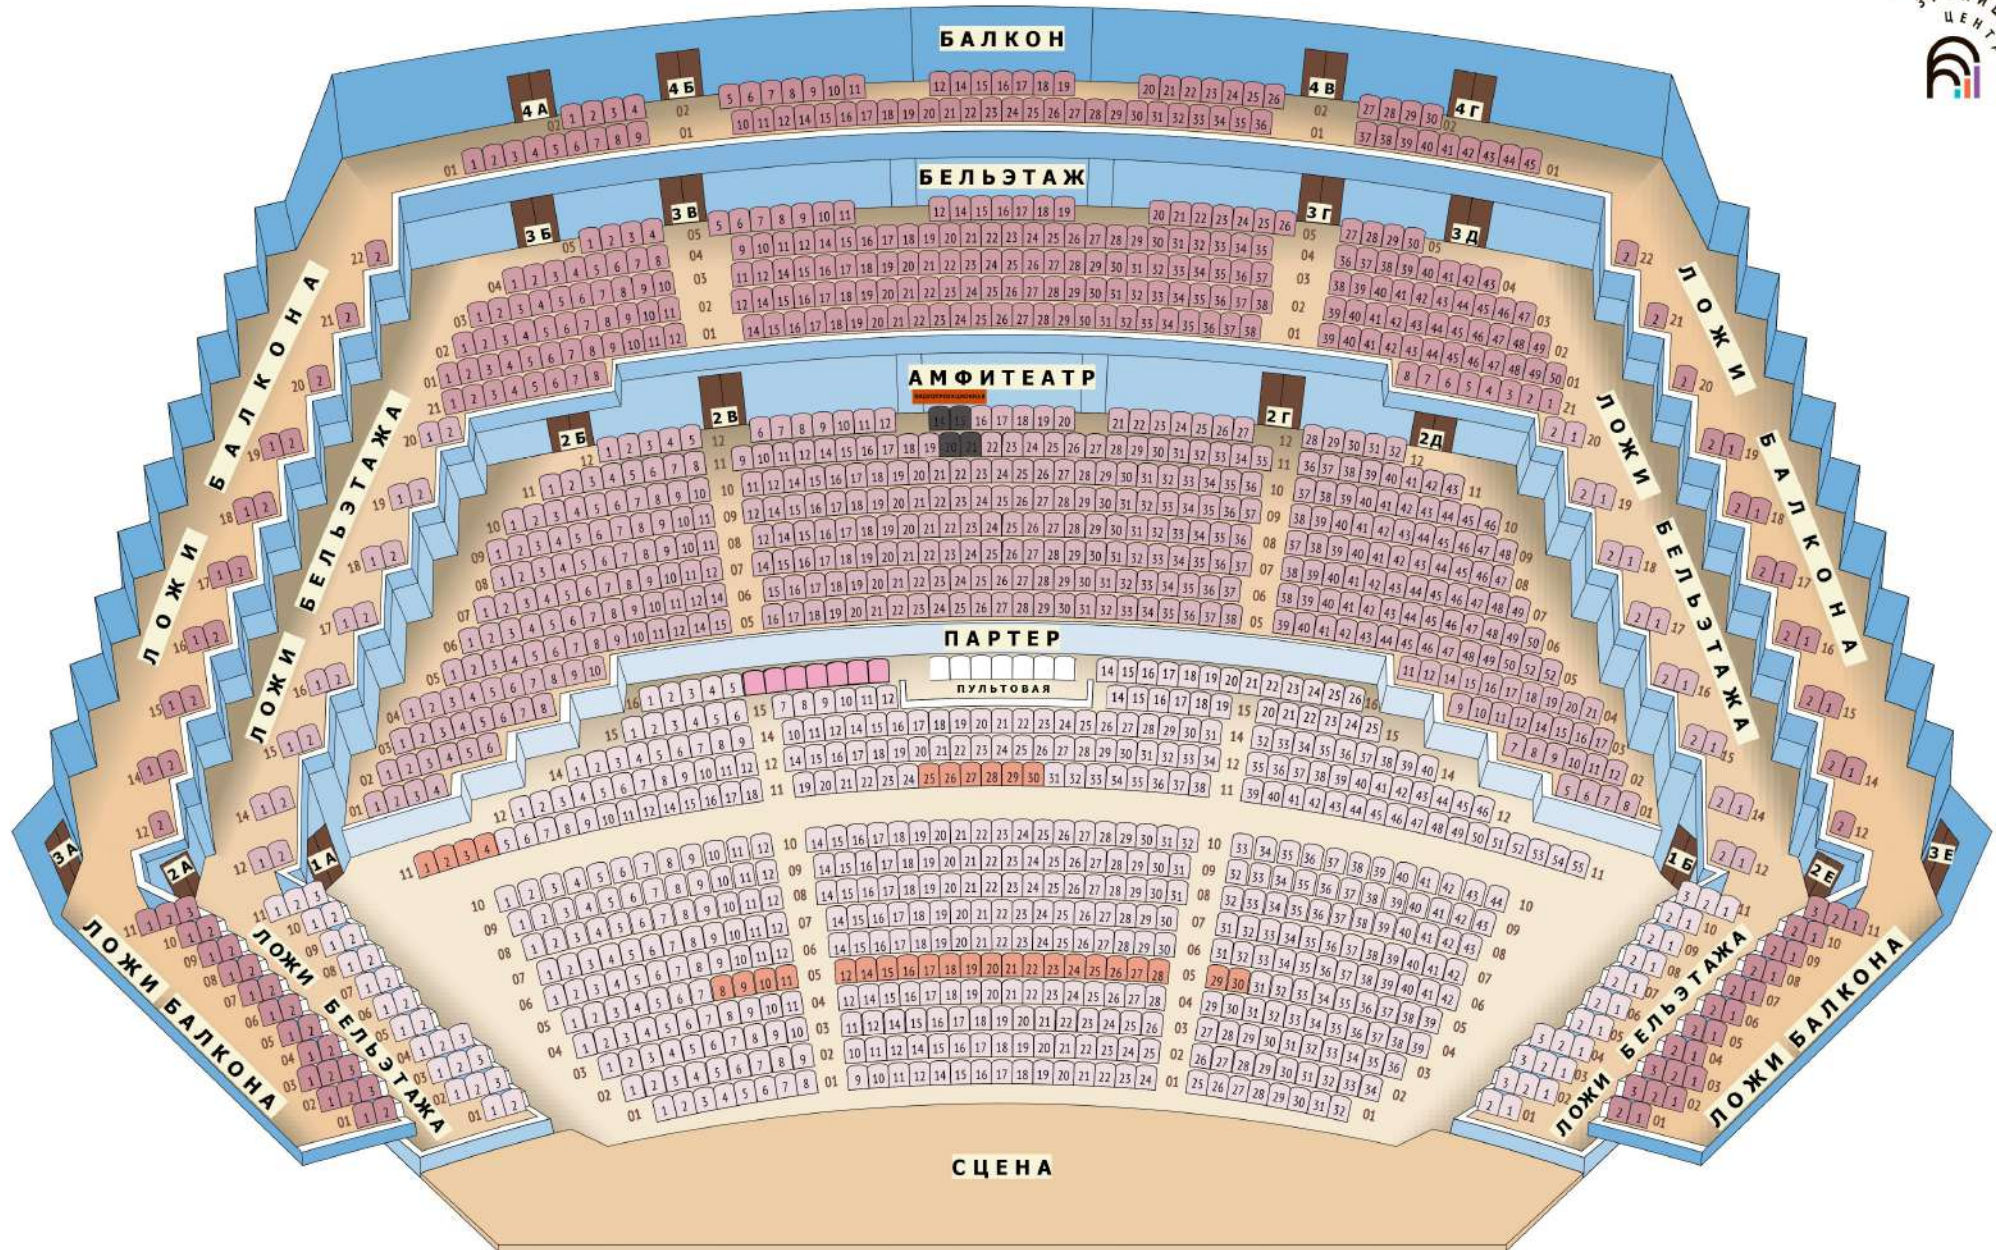

Резерв КЗЦ – 32 места
Партер – 564 места

Амфитеатр – 415 мест
Бельэтаж – 214 мест

Балкон – 73 места
Ложы балкона – 82 места

Ложы бельэтажа – 100 мест
Общее количество – 1448 мест

ВИДЕОПРОЕКЦИОННАЯ - место установки видеопроектора прямой проекции

Коммерческая вместимость – 1448 мест

При использовании видеопроектора прямой проекции необходимо исключить из продажи следующие места: Амфитеатр, 12 ряд, места 14-15 и 11 ряд, места 20-21