


План-схема кинозала 4 этаж

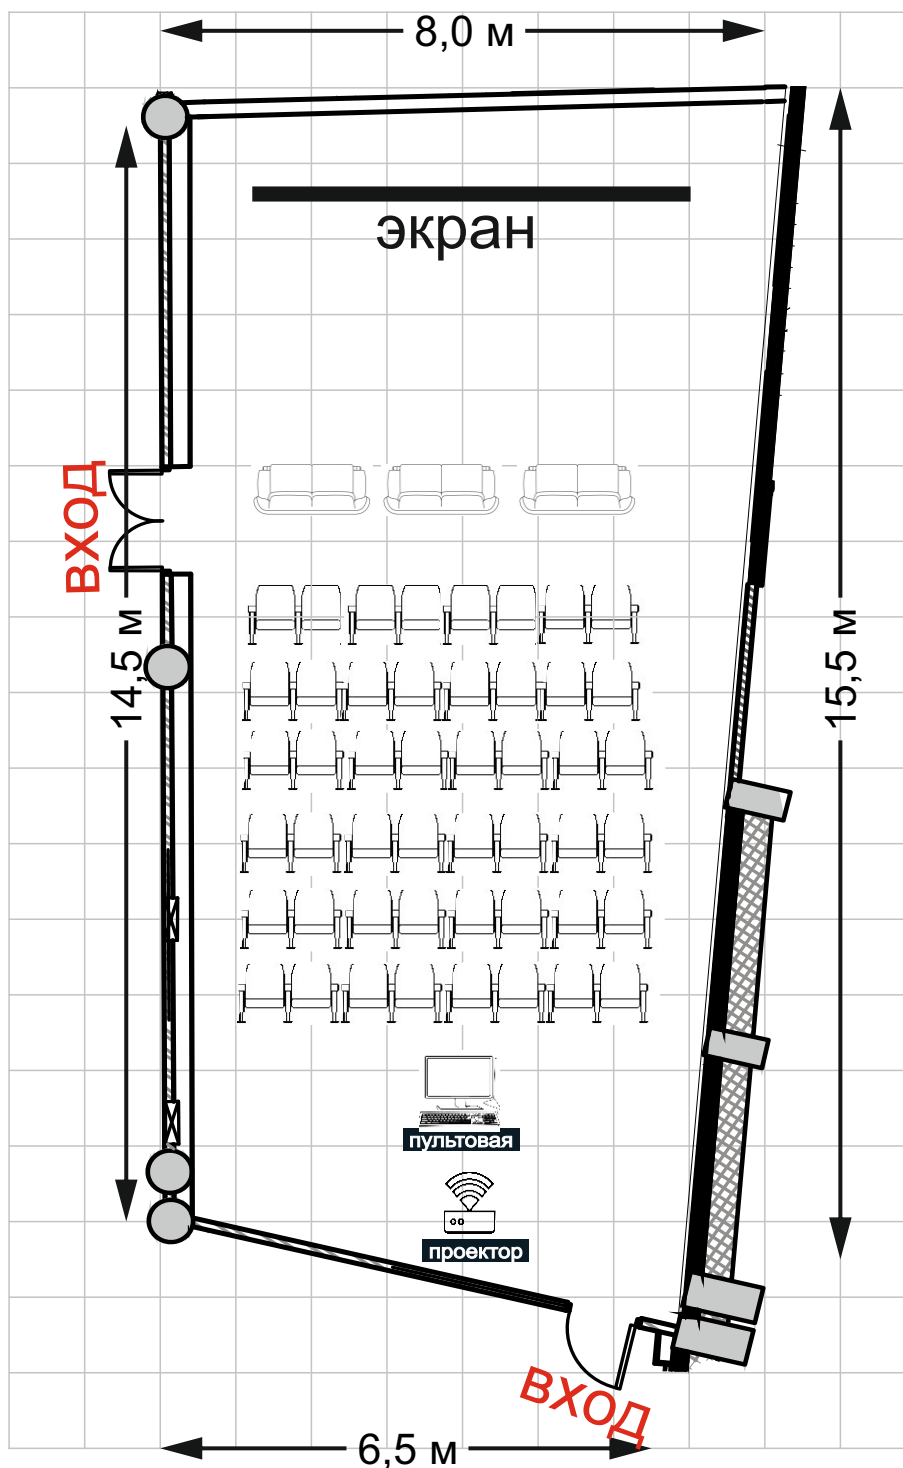

Звуковое оборудование:

Акустическая система окружения 150 / 300 Вт; 8 Ом 10"×1" Audiotechnics AT157(10шт)

Зазэкранная акустическая система 600 / 900 Вт; 8 Ом 2"×15"×1" в рупоре Audiotechnics AT900(3шт)

Низкочастотная акустическая система 1500/ 3000 Вт; 8 Ом 18" Audiotechnics 18SW1500 (2шт.)

Фильтр низких частот Audiotechnics сабсоник-фильтр Audiotechnics сабсоник-фильтр (1шт.)

Усилитель мощности 2х600Вт\8Ом Power Grace CH600 (2шт.)

Усилитель мощности 2х200Вт\8Ом Power Grace CH200 (3шт.)

Усилитель мощности 2х1600Вт\8Ом Power Grace CH1600 (2шт.)

Радиомикрофоны - ITC T-530A - 2 шт.

Видеопроекционное оборудование:

Экран на раме прямая проекция. Марка полотна «Harkness Hall Spectral 240». Рабочий размер полотна: 6200х2600мм (широкоформатный) с серебряным напылением для изображения 3D SCOPE (2.39:1) 2048×858

Видеопроектор Barco SP2K-7S (поддержка 3D), разрешение 2048 x 1080, световой поток - 6000 люмен. Прямая проекция

Звуковой процессор с поддержкой DCP, сетевой передачи данных Dolby CP950

Проекционная система 3D HCBL P5000
Стационарный ПК

Описание:

Общая площадь - 98 кв.м

Высота потолка - 3,58 м

Вместимость кинозала - 54 места

(6 рядов по 8 кресел + 3 дивана по 2 места)